
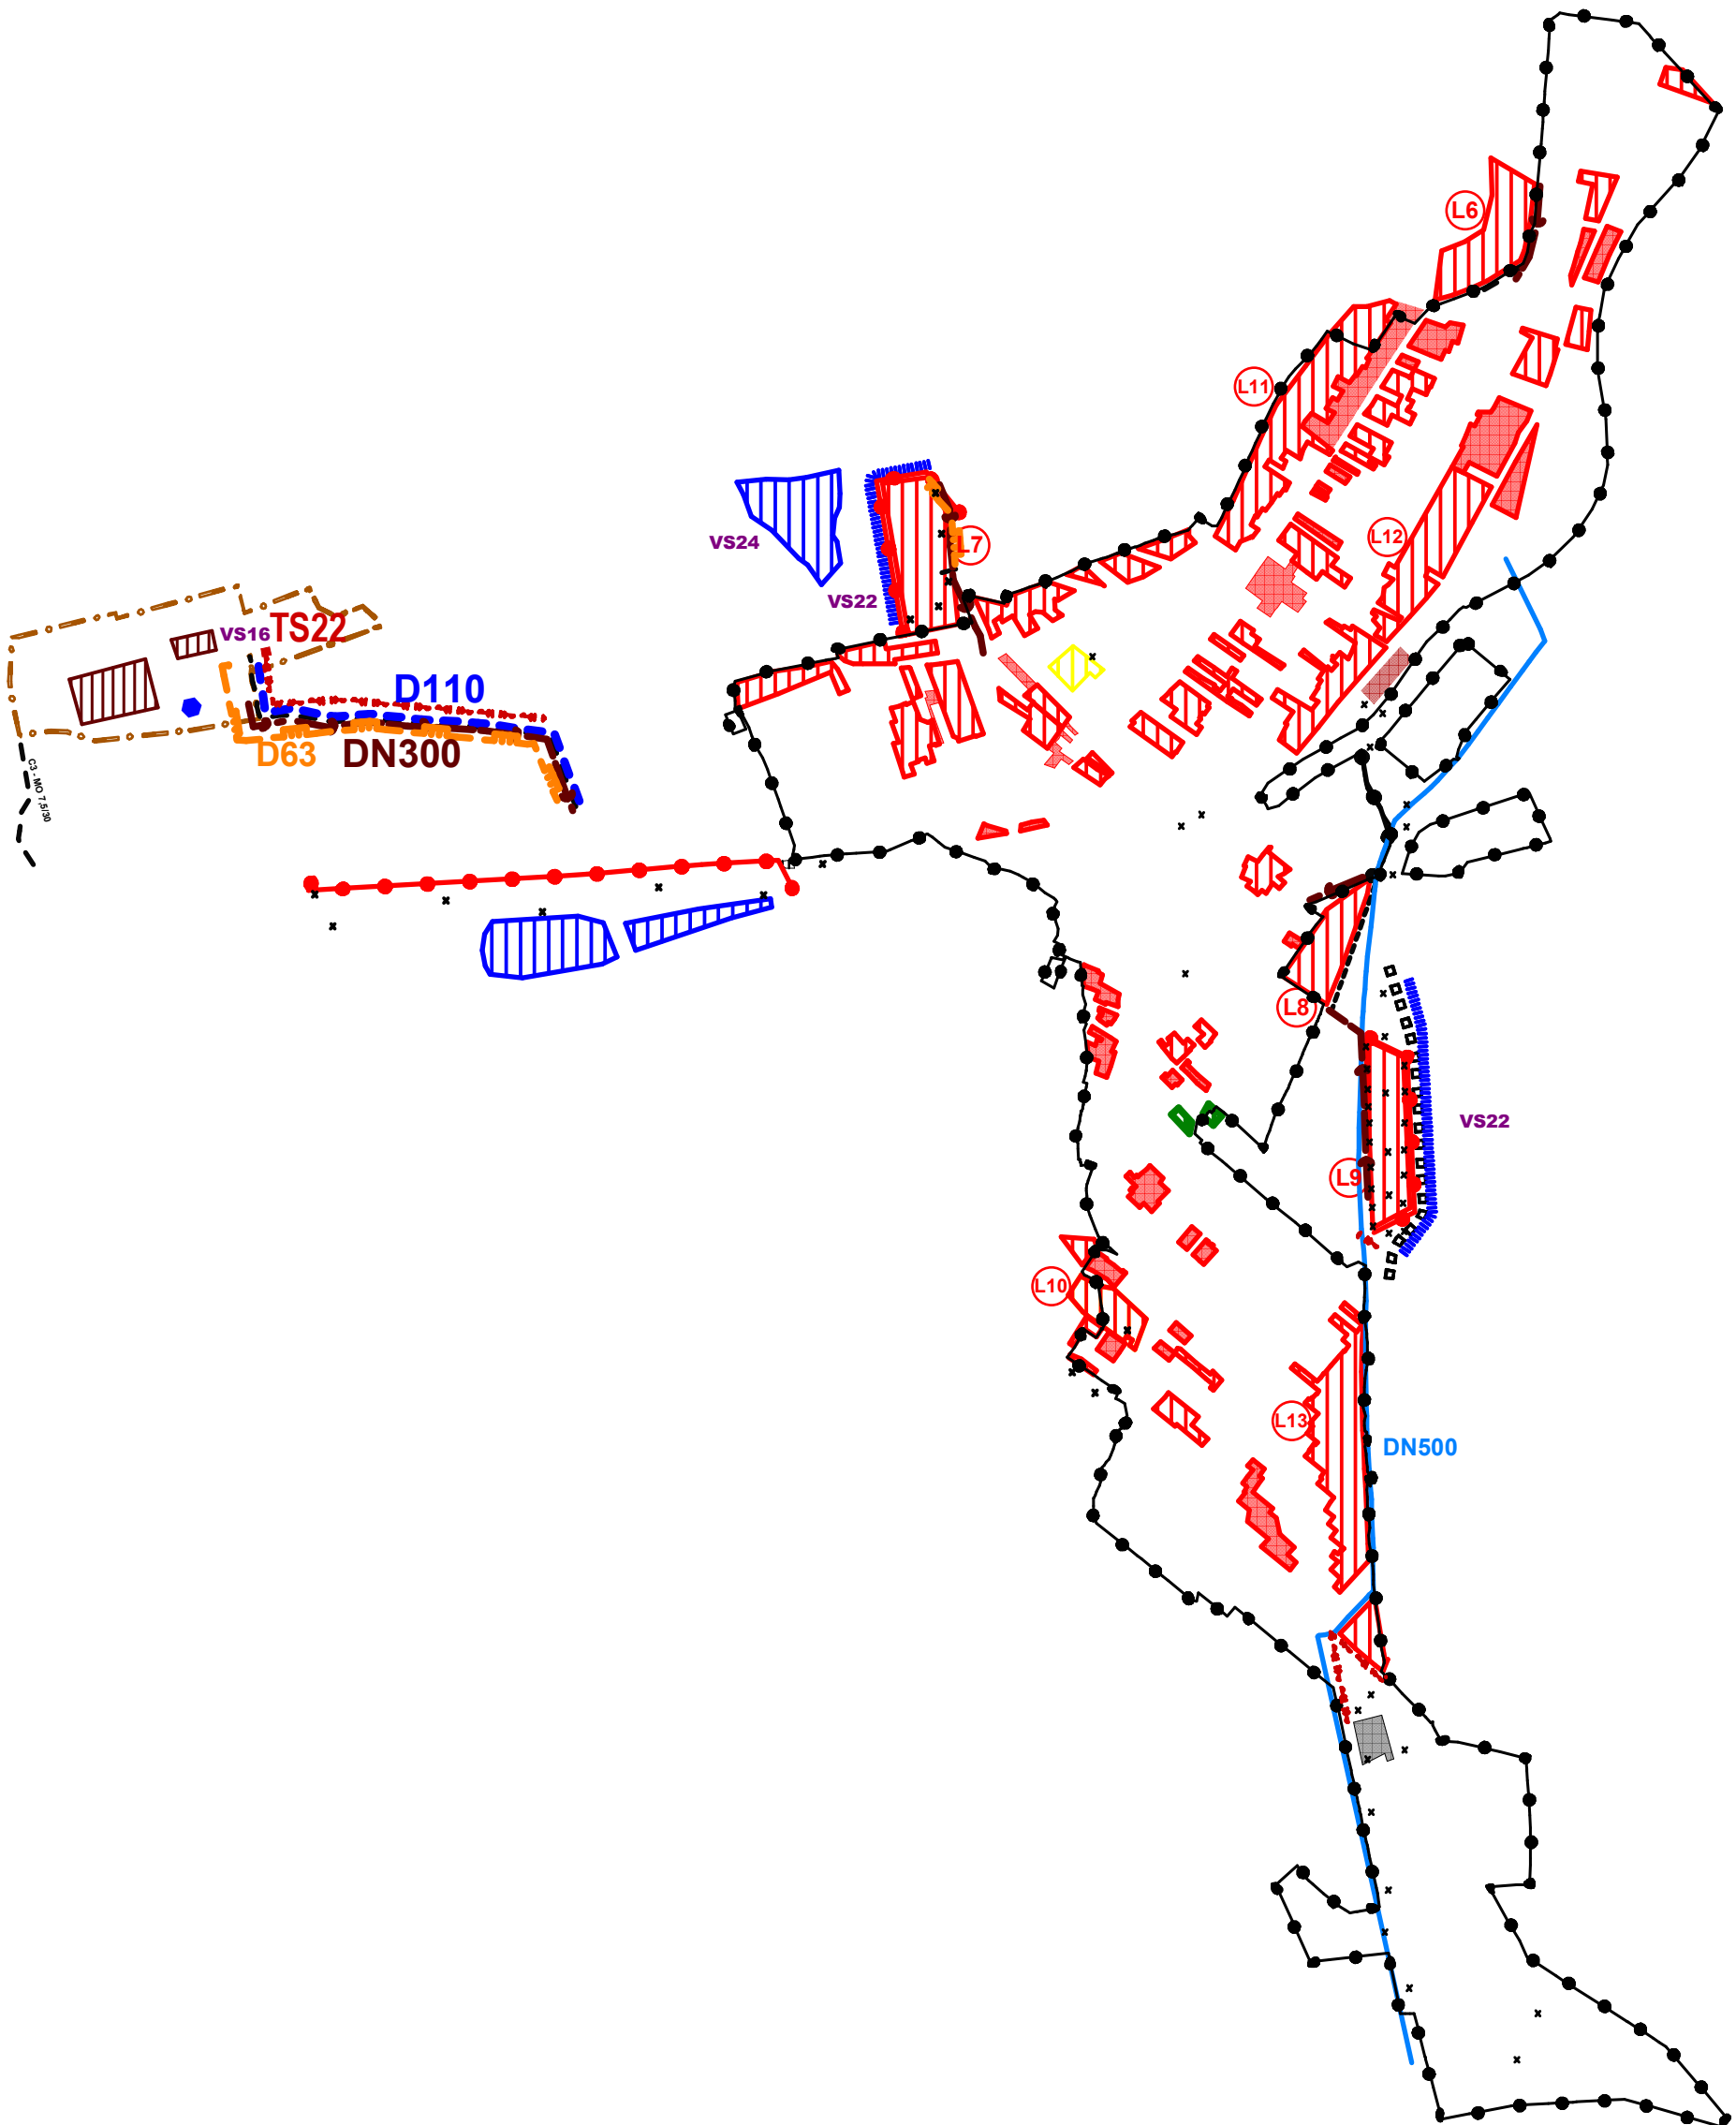


NOVÁ ĽUBOVŇA

ZMENY A DOPLNKY č. 1 ÚZEMNÝ PLÁN OBCE

M = 1 : 10 000

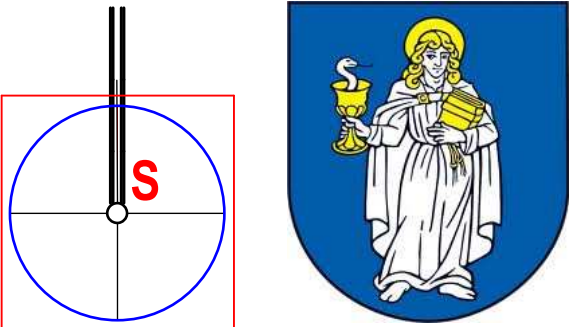

Stavby nových trafostáníc VS 6 až VS 10 VS 16 až VS 23 a VN prípojok k nim.

Stavby na umiestnenie ochrany juhovýchodnej zastavanej časti obce, západnej a severnej časti obce lokalít L 1, L 5, pri lokalitách L 1, L 3 a L 5 pred povrchovými vodami.

VS 24 Stavba na umiestnenie účelovej nádrže povrchových vôd v severozápadnej časti obce pri navrhovanej lokalite RD L 7.

STAV	NÁVRH	VÝHLAD	
			HRANICA KATASTRÁLNEHO ÚZEMIA
			HRANICA ZASTAVANÉHO ÚZEMIA OBCE
			PLOCHA RODINNÝCH DOMOV
			PLOCHA BYTOVÝCH DOMOV
			PLOCHA OBČANSKEHO VYBAVENIA
			PLOCHA ŠPORTU
			PLOCHA REKREÁCIE A CESTOVNÉHO RUCHU
			PLOCHA POĽNOHOSPODÁRSKEJ VÝROBY
			PLOCHA VÝROBY, SKLADOV A SKLÁDK
			VEREJNÁ ZELEN

			VODNÉ TOKY A PLOCHY
			OCHRANA ZASTAVANÉHO ÚZEMIA OBCE
			PRED POVRCHOVÝMI VODAMI

			CESTY III. TRIEDY
			MIESTNA A ÚČELOVÁ KOMUNIKÁCIA

			VODOVOD
			SPRAŠKOVÁ KANALIZÁCIA
			STL PLYNOROZVODY

			VN VEDENIE VZDUŠNÉ
			TRAFOSTANICA
			HRANICA EKOFARMY
			VYPÚŠŤA SA

Schvaľovacia doložka:
Označenie schvaľovacieho orgánu: **Obecné zastupiteľstvo v Novej Ľubovni**
Číslo uznesenia a dátum schválenia:
Číslo VZN obce, ktorým sa vyhlásuje záväzná časť ZaD č. 1 UPN O :
Oprávnená osoba: **Stanislav Turík - starosta obce**

MIERKA



ZMENY A DOPLNKY č. 1
ÚZEMNÝ PLÁN OBCE NOVÁ ĽUBOVŇA

ENVIO s.r.o - Levočská 2, 080 01 Prešov

KOMPLEXNÝ VÝKRES PRIESTOROVÉHO USPORIADANIA A FUNKČNÉHO VYUŽITIA ÚZEMIA A VEREJNÉHO DOPRAVNÉHO VYBAVENIA S VYZNAČENOU ZÁVÄZNOU ČASŤOU RIEŠENIA A VEREJNOPROSPESNÝMI STAVBAMI M = 1 : 10 000

OBEC : NOVÁ ĽUBOVŇA
HLAVNÝ RIEŠITEĽ Ing. arch. Václav Hochmuth
RIEŠITEĽIA Ing. Ján Štano, Ing. Ján Marlon, Ing. Vasil Vachna, Ing. Ivan Bača, Bc. Václav Nedelko, Cecília Mihalová

SPRACOVANÉ : 07. 2015