


# NOVÁ ĽUBOVŇA ÚZEMNÝ PLÁN OBCE

## SCHÉMA ZÁVÄZNÝCH ČASŤÍ RIEŠENIA

### A VEREJNOPROSPEŠNÝCH STAVIEB

STAV	NÁVRH	VÝHLAD	
-----	-----	-----	HRANICA KATASTRÁLNEHO ÚZEMIA
-----	-----	-----	HRANICA ZASTAVANÉHO ÚZEMIA OBCE
-----	-----	-----	PRÍSTAVBA MŠ A ŠKOLSKEJ JEDÁLNE, ZDRAVOTNÉ STREDISKO, LEKÁREŇ
-----	-----	-----	PEŠIA ZÓNA
-----	-----	-----	PLOCHA TECHNICKÉHO VYBAVENIA(PARKOVISKÁ,KOMPOSTOVISKÁ...)
-----	-----	-----	OCHRANA ZASTAVANÉHO ÚZEMIA OBCE
-----	-----	-----	PRED POVRCHOVÝMI VODAMI
-----	-----	-----	REGULÁCIE VODNÝCH TOKOV
-----	-----	-----	CESTA III.TRIEDY
-----	-----	-----	MIESTNA A ÚČELOVÁ KOMUNIKÁCIA
-----	-----	-----	PEŠÍ CHODNÍK
-----	-----	-----	OCHRANNÉ PÁSMO
-----	-----	-----	VODOVOD
-----	-----	-----	SPLAŠKOVÁ KANALIZÁCIA
-----	-----	-----	STL PLYNOROZVODY
-----	-----	-----	VN VEDENIE VZDUŠNÉ
-----	-----	-----	VN VEDENIE KÁBELOVÉ VZDUŠNÉ
-----	-----	-----	TRAFOSTANICA

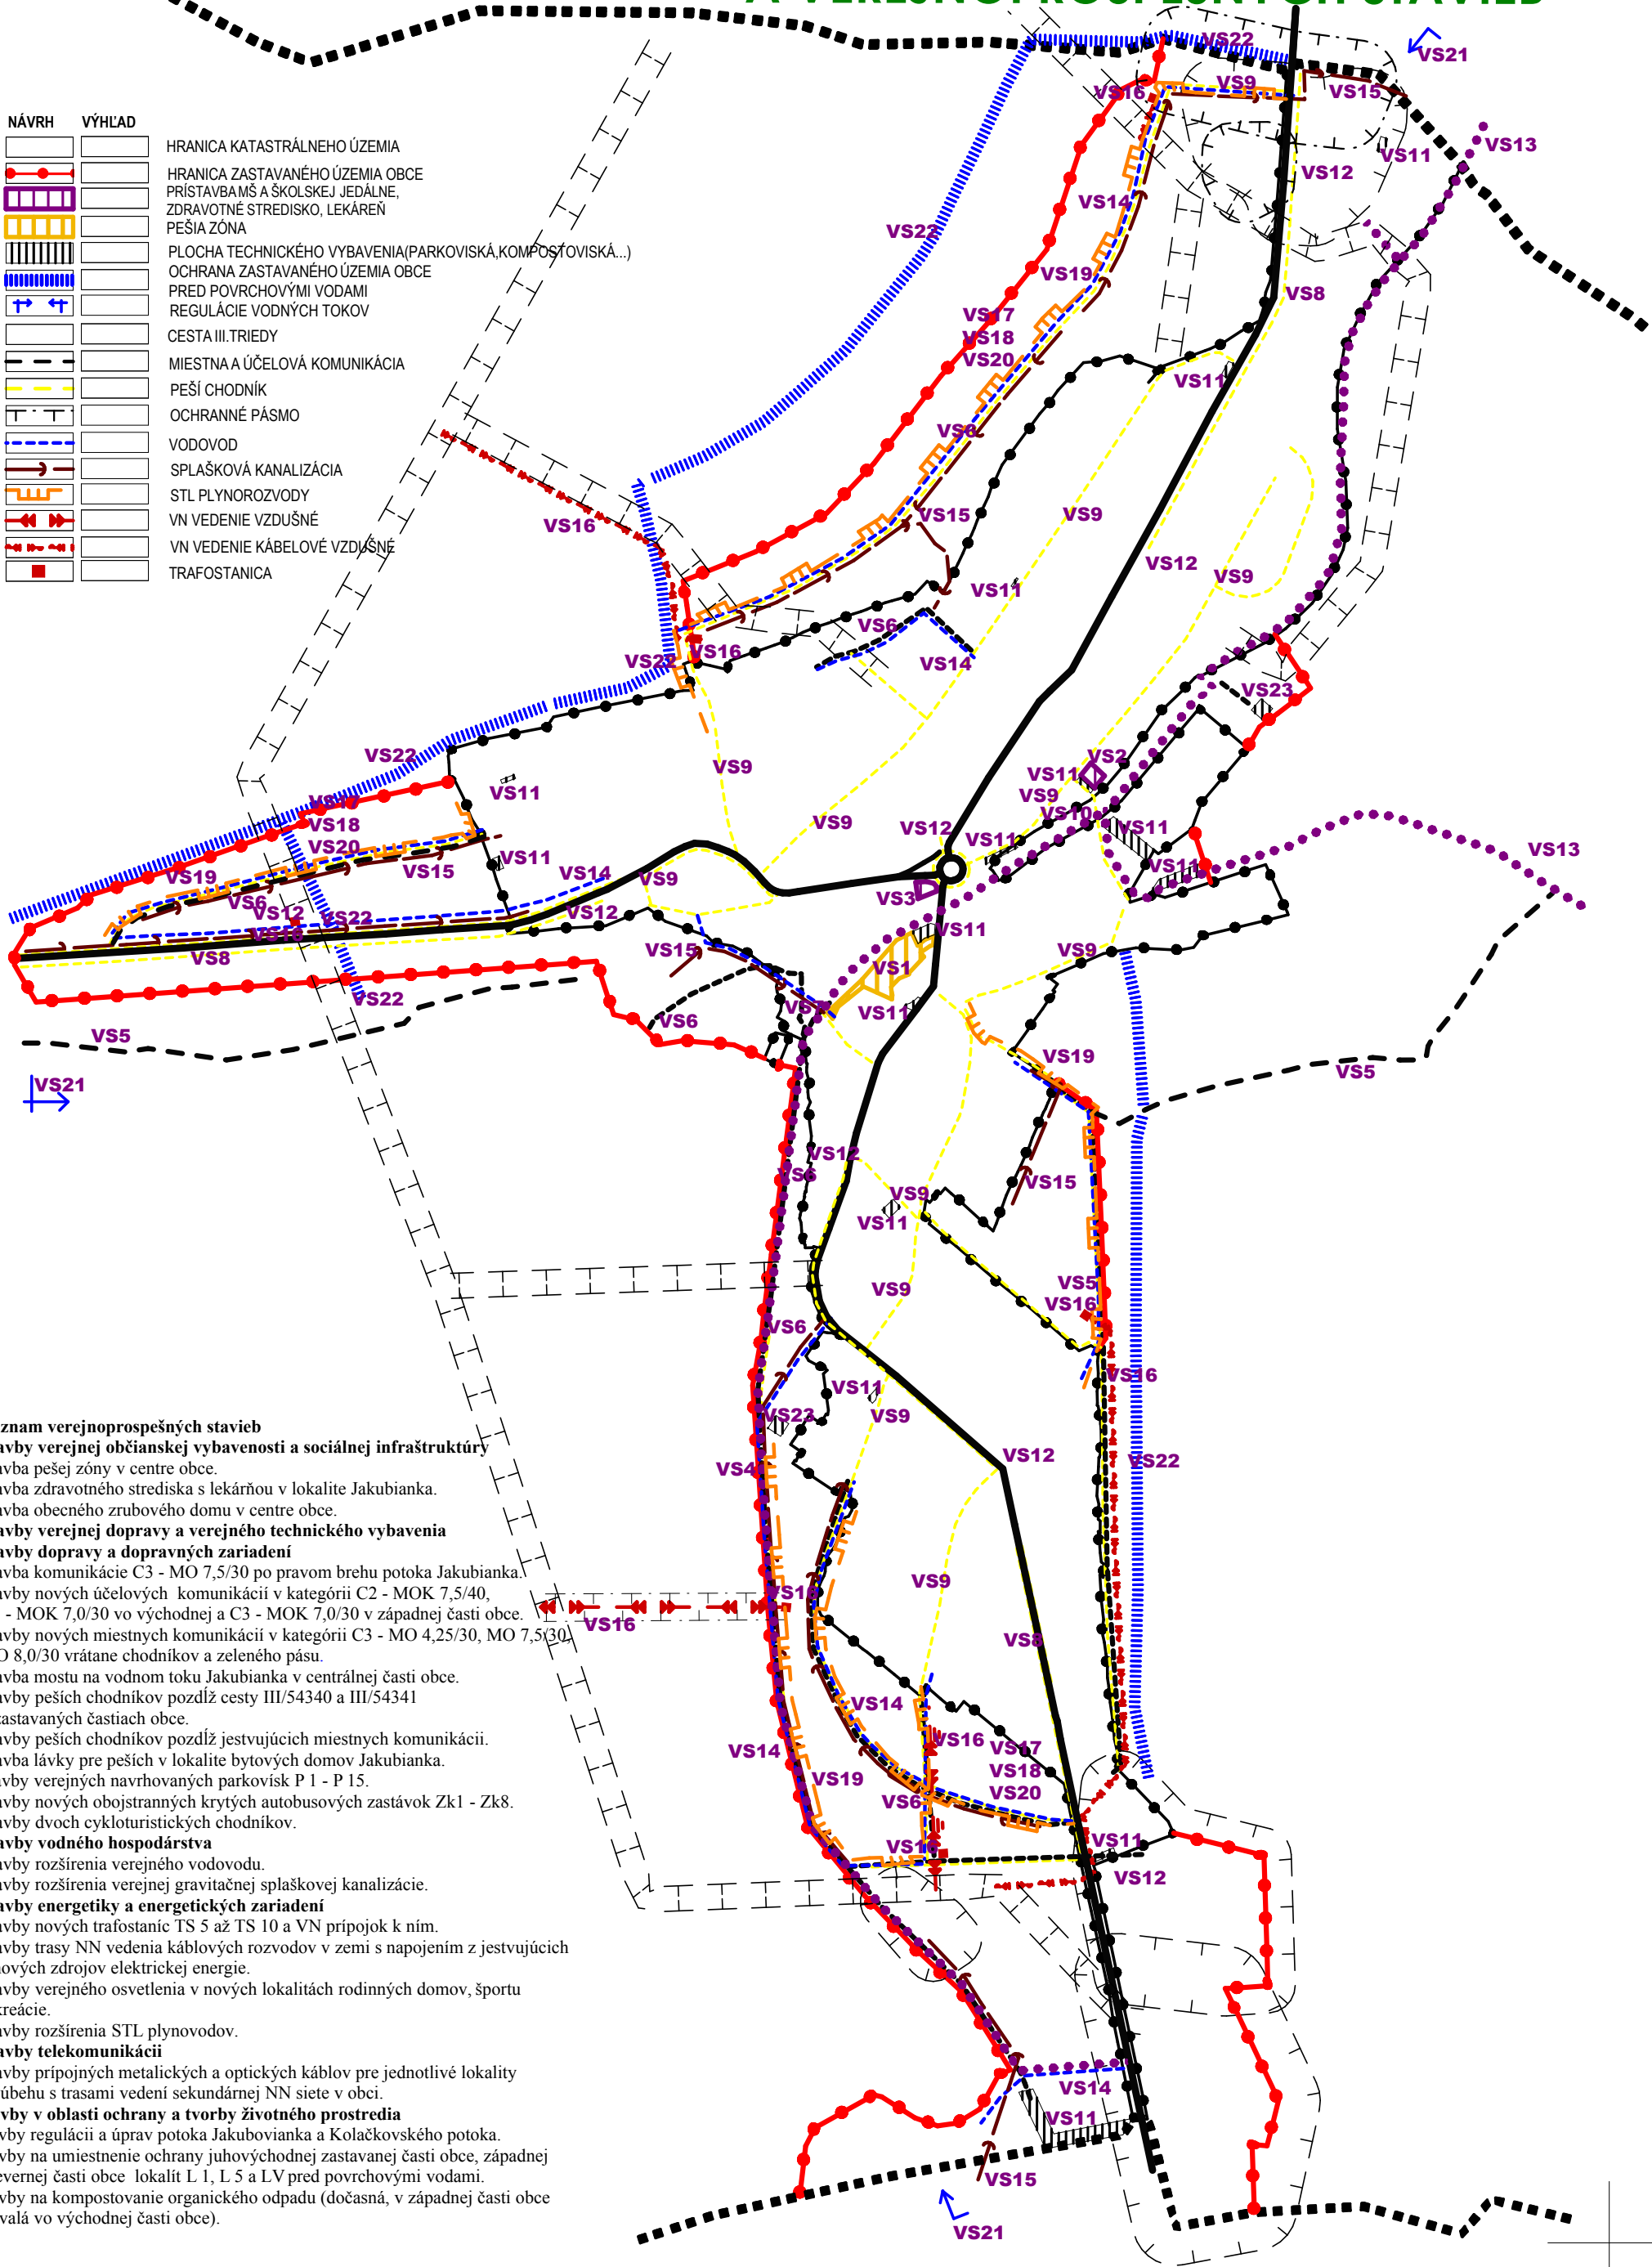

#### Zoznam verejnoprospešných stavieb

##### Stavby verejnej občianskej vybavenosti a sociálnej infraštruktúry

- VS 1 Stavba pešej zóny v centre obce.
- VS 2 Stavba zdravotného strediska s lekárnou v lokalite Jakubianka.
- VS 3 Stavba obecného zubového domu v centre obce.

##### Stavby verejnej dopravy a verejného technického vybavenia

- VS 4 Stavby dopravy a dopravných zariadení
- VS 5 Stavba komunikácie C3 - MO 7,5/30 po pravom brehu potoka Jakubianka.
- VS 6 Stavby nových účelových komunikácií v kategórii C2 - MOK 7,5/40, C2 - MOK 7,0/30 vo východnej a C3 - MOK 7,0/30 v západnej časti obce.
- VS 7 Stavby nových miestnych komunikácií v kategórii C3 - MO 4,25/30, MO 7,5(30), MO 8,0/30 vrátane chodníkov a zeleného pásu.
- VS 8 Stavba mostu na vodnom toku Jakubianka v centrálnej časti obce.
- VS 9 Stavby peších chodníkov pozdĺž cesty III/54340 a III/54341 v zastavaných častiach obce.
- VS 10 Stavby peších chodníkov pozdĺž jestvujúcich miestnych komunikácií.
- VS 11 Stavba lávky pre peších v lokalite bytových domov Jakubianka.
- VS 12 Stavby verejných navrhovaných parkovísk P 1 - P 15.
- VS 13 Stavby dvoch cykloturistických chodníkov.

##### Stavby vodného hospodárstva

- VS 14 Stavby rozšírenia verejného vodovodu.
- VS 15 Stavby rozšírenia verejnej gravitačnej splaškovej kanalizácie.

##### Stavby energetiky a energetických zariadení

- VS 16 Stavby nových trafostaníc TS 5 až TS 10 a VN prípojok k nim.
- VS 17 Stavby trasy NN vedenia káblových rozvodov v zemi s napojením z jestvujúcich a nových zdrojov elektrickej energie.

- VS 18 Stavby verejného osvetlenia v nových lokalitách rodinných domov, športu rekreácie.
- VS 19 Stavby rozšírenia STL plynovodov.

##### Stavby telekomunikácií

- VS 20 Stavby prípojností metalických a optických káblov pre jednotlivé lokality v súbehu s trasami vedení sekundárnej NN siete v obci.

##### Stavby v oblasti ochrany a tvorby životného prostredia

- VS 21 Stavby regulácií a úprav potoka Jakubianka a Kolačkovského potoka.
- VS 22 Stavby na umiestnenie ochrany juhovýchodnej zastavanej časti obce, západnej a severnej časti obce lokalít L 1, L 5 a LV pred povrchovými vodami.
- VS 23 Stavby na kompostovanie organického odpadu (dočasná, v západnej časti obce a trvalá vo východnej časti obce).