

LEGENDA STAVEBNÝCH OBJEKTŮV


- SO 01 OPLOTENIE A OPORNÉ MÚRY
- SO 02 SPEVNENÉ PLOCHY OKOLO KOSTOLA A TERÉNNE ÚPRAVY
- SO 03.1 PRVKY DROBNEJ ARCHITEKTÚRY OKOLO KOSTOLA-ZASTAVENIA
- SO 03.2 PRVKY DROBNEJ ARCHITEKTÚRY V PARKU PRI KOSTOLE

LEGENDA PLÔCH

- SPEVNENÁ PLOCHA – BET.DLAŽBA MENŠÍ FORMÁT IMITÁCIA KAMEŇA, RESP.KAMEŇ
- SPEVNENÁ PLOCHA – BET.DLAŽBA VAČŠÍ FORMÁT
- SPEVNENÁ PLOCHA – HLINTOPIESČITÝ KRYT
- BEZBARIEROVÝ PRIECHOD

Stav C KN

- vlastnícka hranica
- zapparová čiara

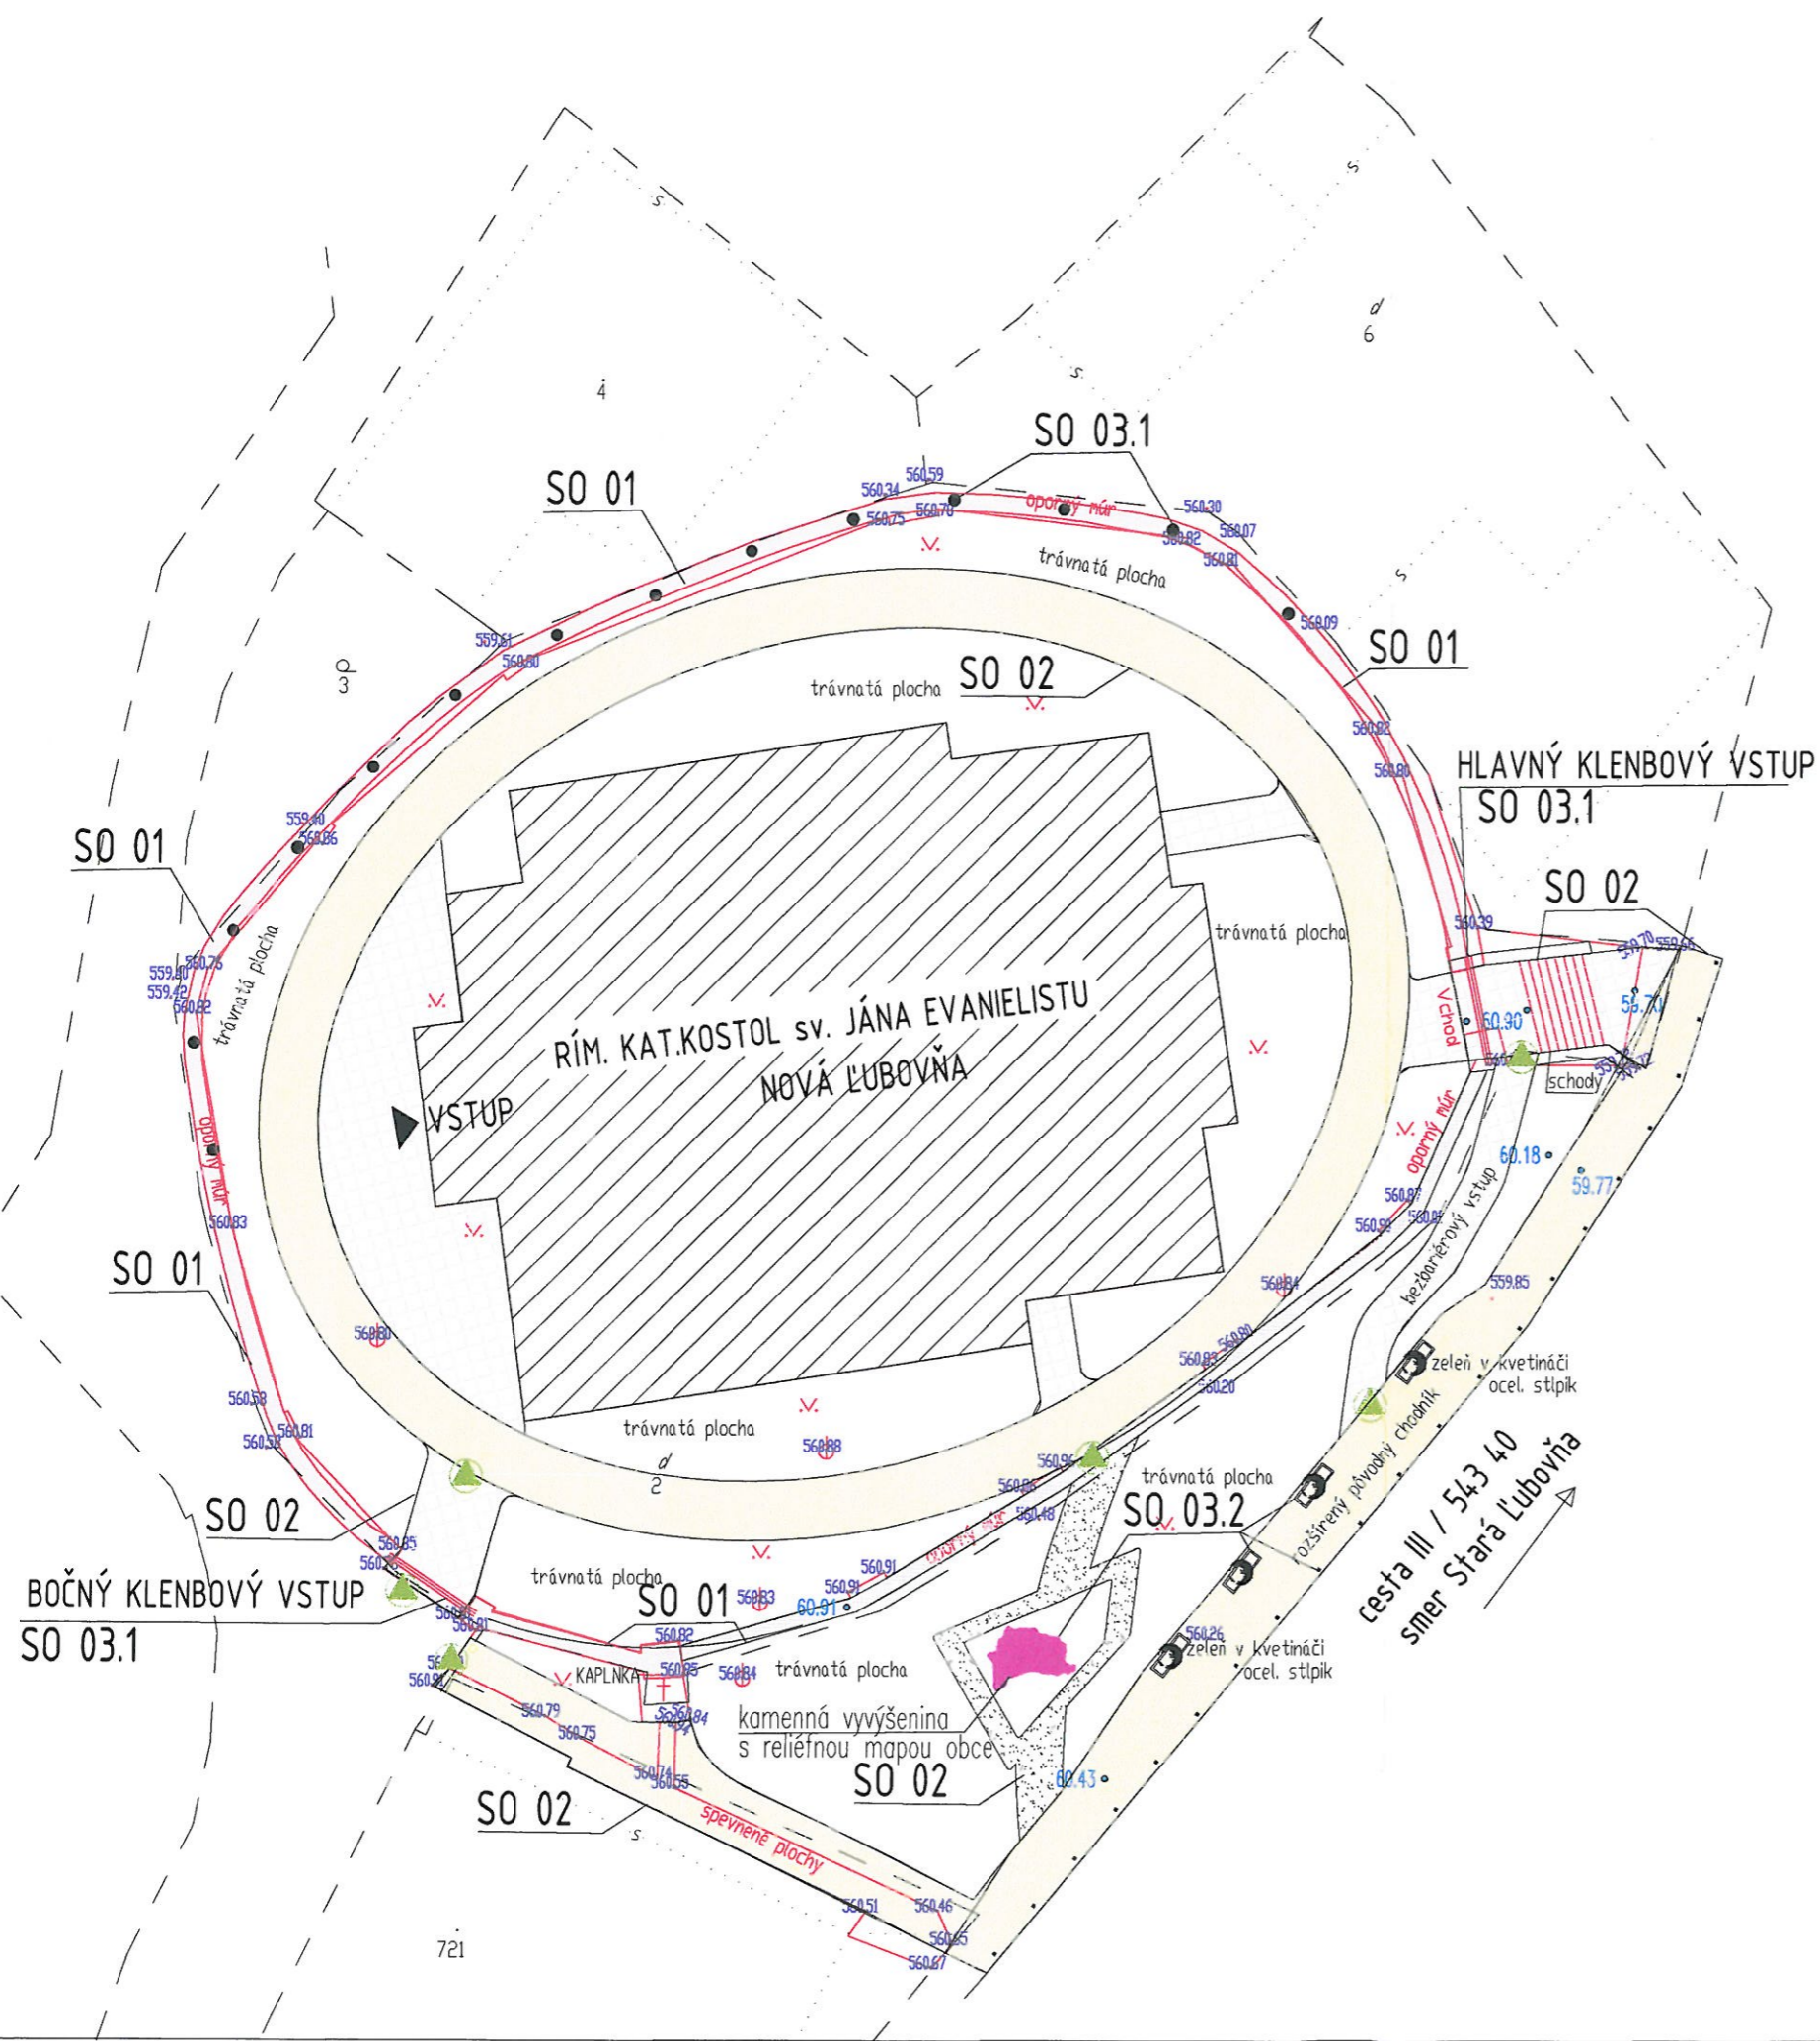

NÁZOV PROJEKTU
OPRAVA HAVARIJNÉHO STAVU MÚROVÉHO OPLOTENIA
KOSTOLA V NOVEJ ĽUBOVŇI A TERÉNNE ÚPRAVY

STAVEBNÝ OBJEKT:	SO 01 OPLOTENIE A OPORNÉ MÚRY SO 02 SPEVNENÉ PLOCHY OKOLO KOSTOLA A TERÉNNE ÚPRAVY SO 03.1 PRVKY DROBNEJ ARCHITEKTÚRY OKOLO KOSTOLA-ZASTAVENIA SO 03.2 PRVKY DROBNEJ ARCHITEKTÚRY V PARKU PRI KOSTOLE	
OBJEDNÁVATEĽ:	FARSKÝ ÚRAD, OBEC NOVÁ ĽUBOVŇA	
STUPEŇ PD:	PD PRE OHLÁSENIE STAVBY	MIERKA: 1 : 250
NÁVRH:	Ing. J. Dunajská, M.Turčík	
SPEVNENÉ PLOCHY A TU:	Ing. Janka Dunajská	
ČÍSLO VÝKRESU: 01	OBSAH VÝKRESU: CELKOVÁ SITUÁCIA	