


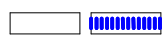
NOVÁ ĽUBOVŇA






ZMENY A DOPLNKY č. 1 ÚZEMNÝ PLÁN OBCE - NÁVRH


SCHÉMA ZÁVÄZNÝCH ČASŤÍ RIEŠENIA A VEREJNOPROSPEŠNÝCH STAVIEB

STAV NÁVRH VÝHLAD

 HRANICA ZASTAVANÉHO ÚZEMIA OBCE

 OCHRANA ZASTAVANÉHO ÚZEMIA OBCE
PRED POVRCHOVÝMI VODAMI

 VN VEDENIE KÁBELOVÉ VZDUŠNÉ
 TRAFOSTANICA
 ZÁCHYTNÁ NÁDRŽ
 HRANICA ZASTAVANÉHO ÚZEMIA OBCE
PODĽA KN 2013
 VYPÚŠŤA SA

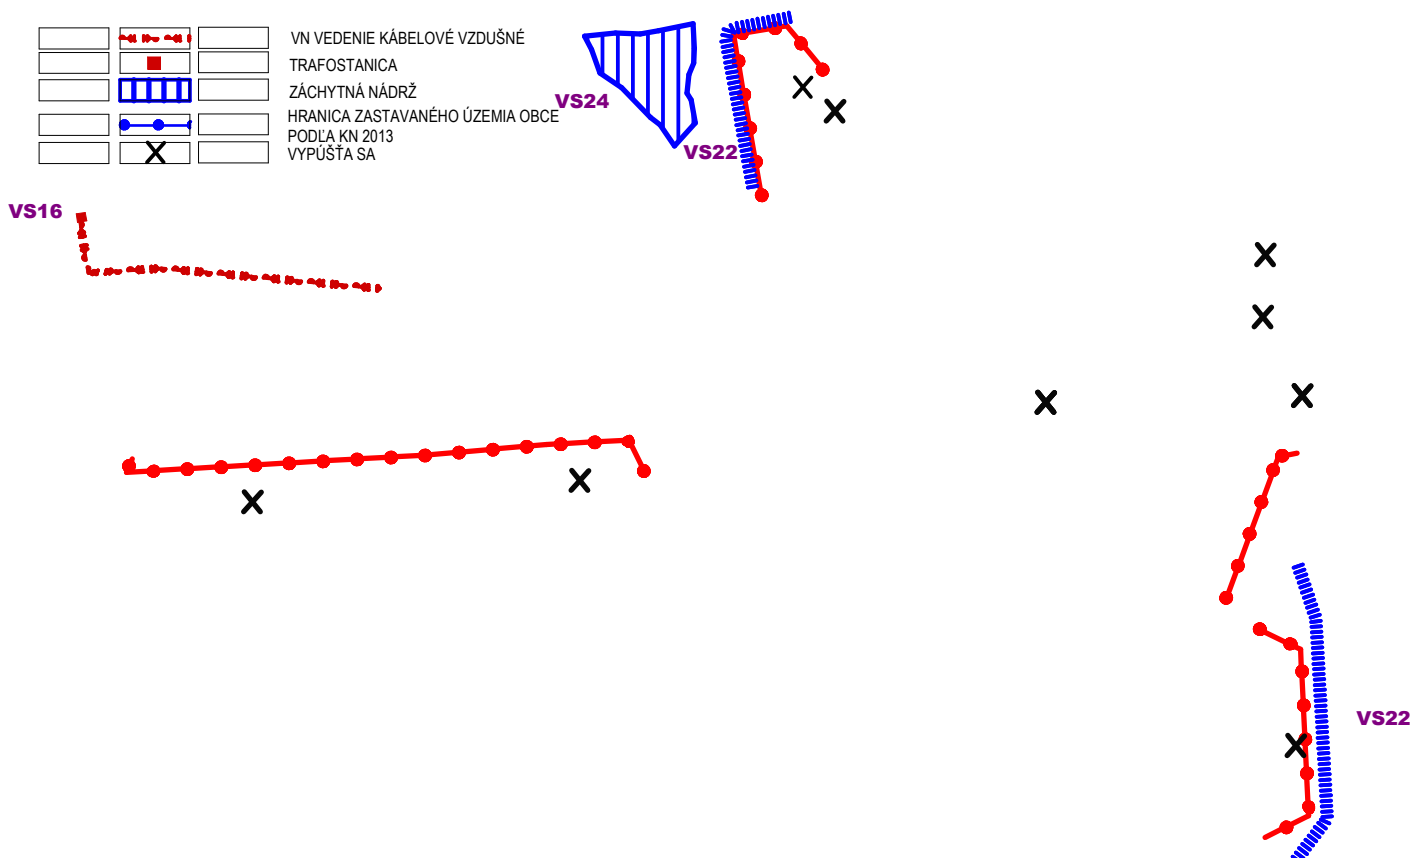

Stavby nových trafostaníc TS-5 až TS-10 TS 16 až TS21 a TS 22 a VN prípojok k nim.

Stavby na umiestnenie ochrany juhovýchodnej zastavanej časti obce, západnej a severnej časti obce lokalít L 1, L 5 a pri lokalitách L7, L9 a LV pred povrchovými vodami.

VS 24 Stavba na umiestnenie záchytnej nádrže povrchových vôd v severozápadnej časti obce pri navrhovanej lokalite RD L7.