

NOVÁ ĽUBOVŇA

M = 1 : 25 000

ÚZEMNÝ PLÁN OBCE

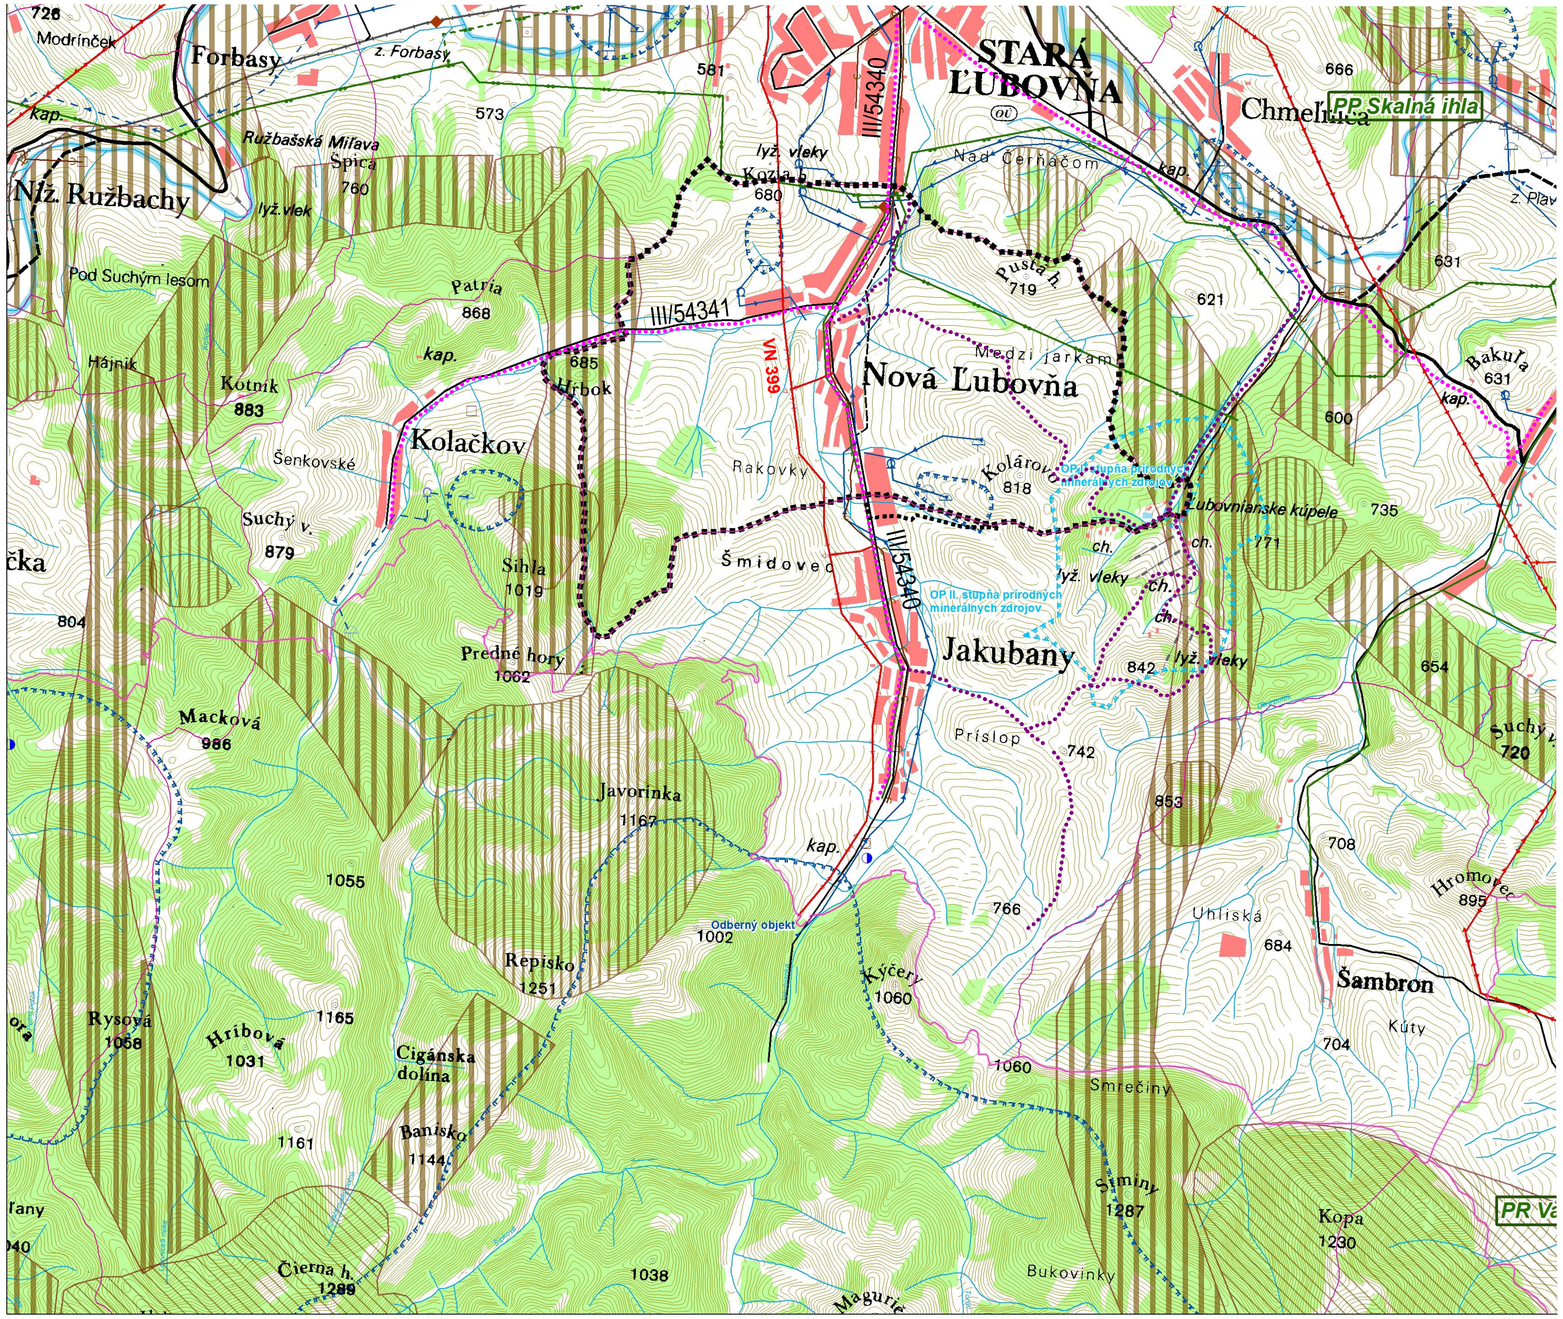

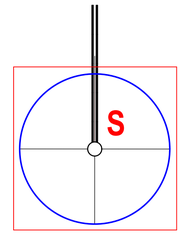



Stav	Návrh	Návrh	
			Hranica riešeného územia
			Hranice okresov
			Katastrálna hranica
			Cesta 1. triedy
			Cesta 3. triedy
			Toky
			Podzemný vodný zdroj
			Vodojem
			Úpravovone vody
			OP prírodných minerálnych zdrojov 1. stupňa
			OP prírodných minerálnych zdrojov 2. stupňa
			OP vodných zdrojov 2. stupňa
			Hlavné skupinové prevádzače pitnej vody
			Čerpacia stanica
			Plynovod STL
			Plynovod VTL
			Regulačné stanice plynu
			Skupinový kanalizačný zberač
			Čistiareň odpadových vôd
			Elektrické vedenie VN 22kV
			Elektrické vedenie VVN 2x110kV
			Biocentrá nadregionálneho významu
			Biocentrá regionálneho významu
			Biokoridory nadregionálneho významu
			Biokoridory regionálneho významu
			Cykloturistická trasa

Schvaľovacia doložka:
Označenie schvaľovacieho orgánu: **Obecné zastupiteľstvo v Novej Ľubovni**
Číslo uznesenia a dátum schválenia: .....
Číslo VZN obce, ktorým sa vyhlasuje záväzná časť ÚPN obce : .....
Oprávnená osoba: **Jozef Kaleta - starosta obce** .....

„Tento projekt bol realizovaný s finančnou pomocou Európskej únie z Európskeho fondu regionálneho rozvoja (ERDF) prostredníctvom Operačného programu Základná infraštruktúra, ktorého riadiacim orgánom je Ministerstvo výstavby a regionálneho rozvoja S l o v e n s k e j republiky “

ÚZEMNÝ PLÁN OBCE NOVÁ ĽUBOVŇA

v.č.: **1**

AMA ateliér Ing. arch. Marián Rajnič AA, Hollého 4,080 01 Prešov

VÝKRES ŠIRŠÍCH VZŤAHOV M = 1 : 25 000

OBSTARÁVATEĽ: **OBEC NOVÁ ĽUBOVŇA**
RIEŠITELIA: Ing. arch. Vladimír Nedelko, Ing. arch. Marian Rajnič AA, Akad. arch. Ing. arch. Jozef Zelem, Ing. Ivan Bača, Ing.Ján Stano, Ing. Ján Staroň, Ing. Vasil Vachna, Jozef Andrej

SPRACOVANÉ : **08.2008**