
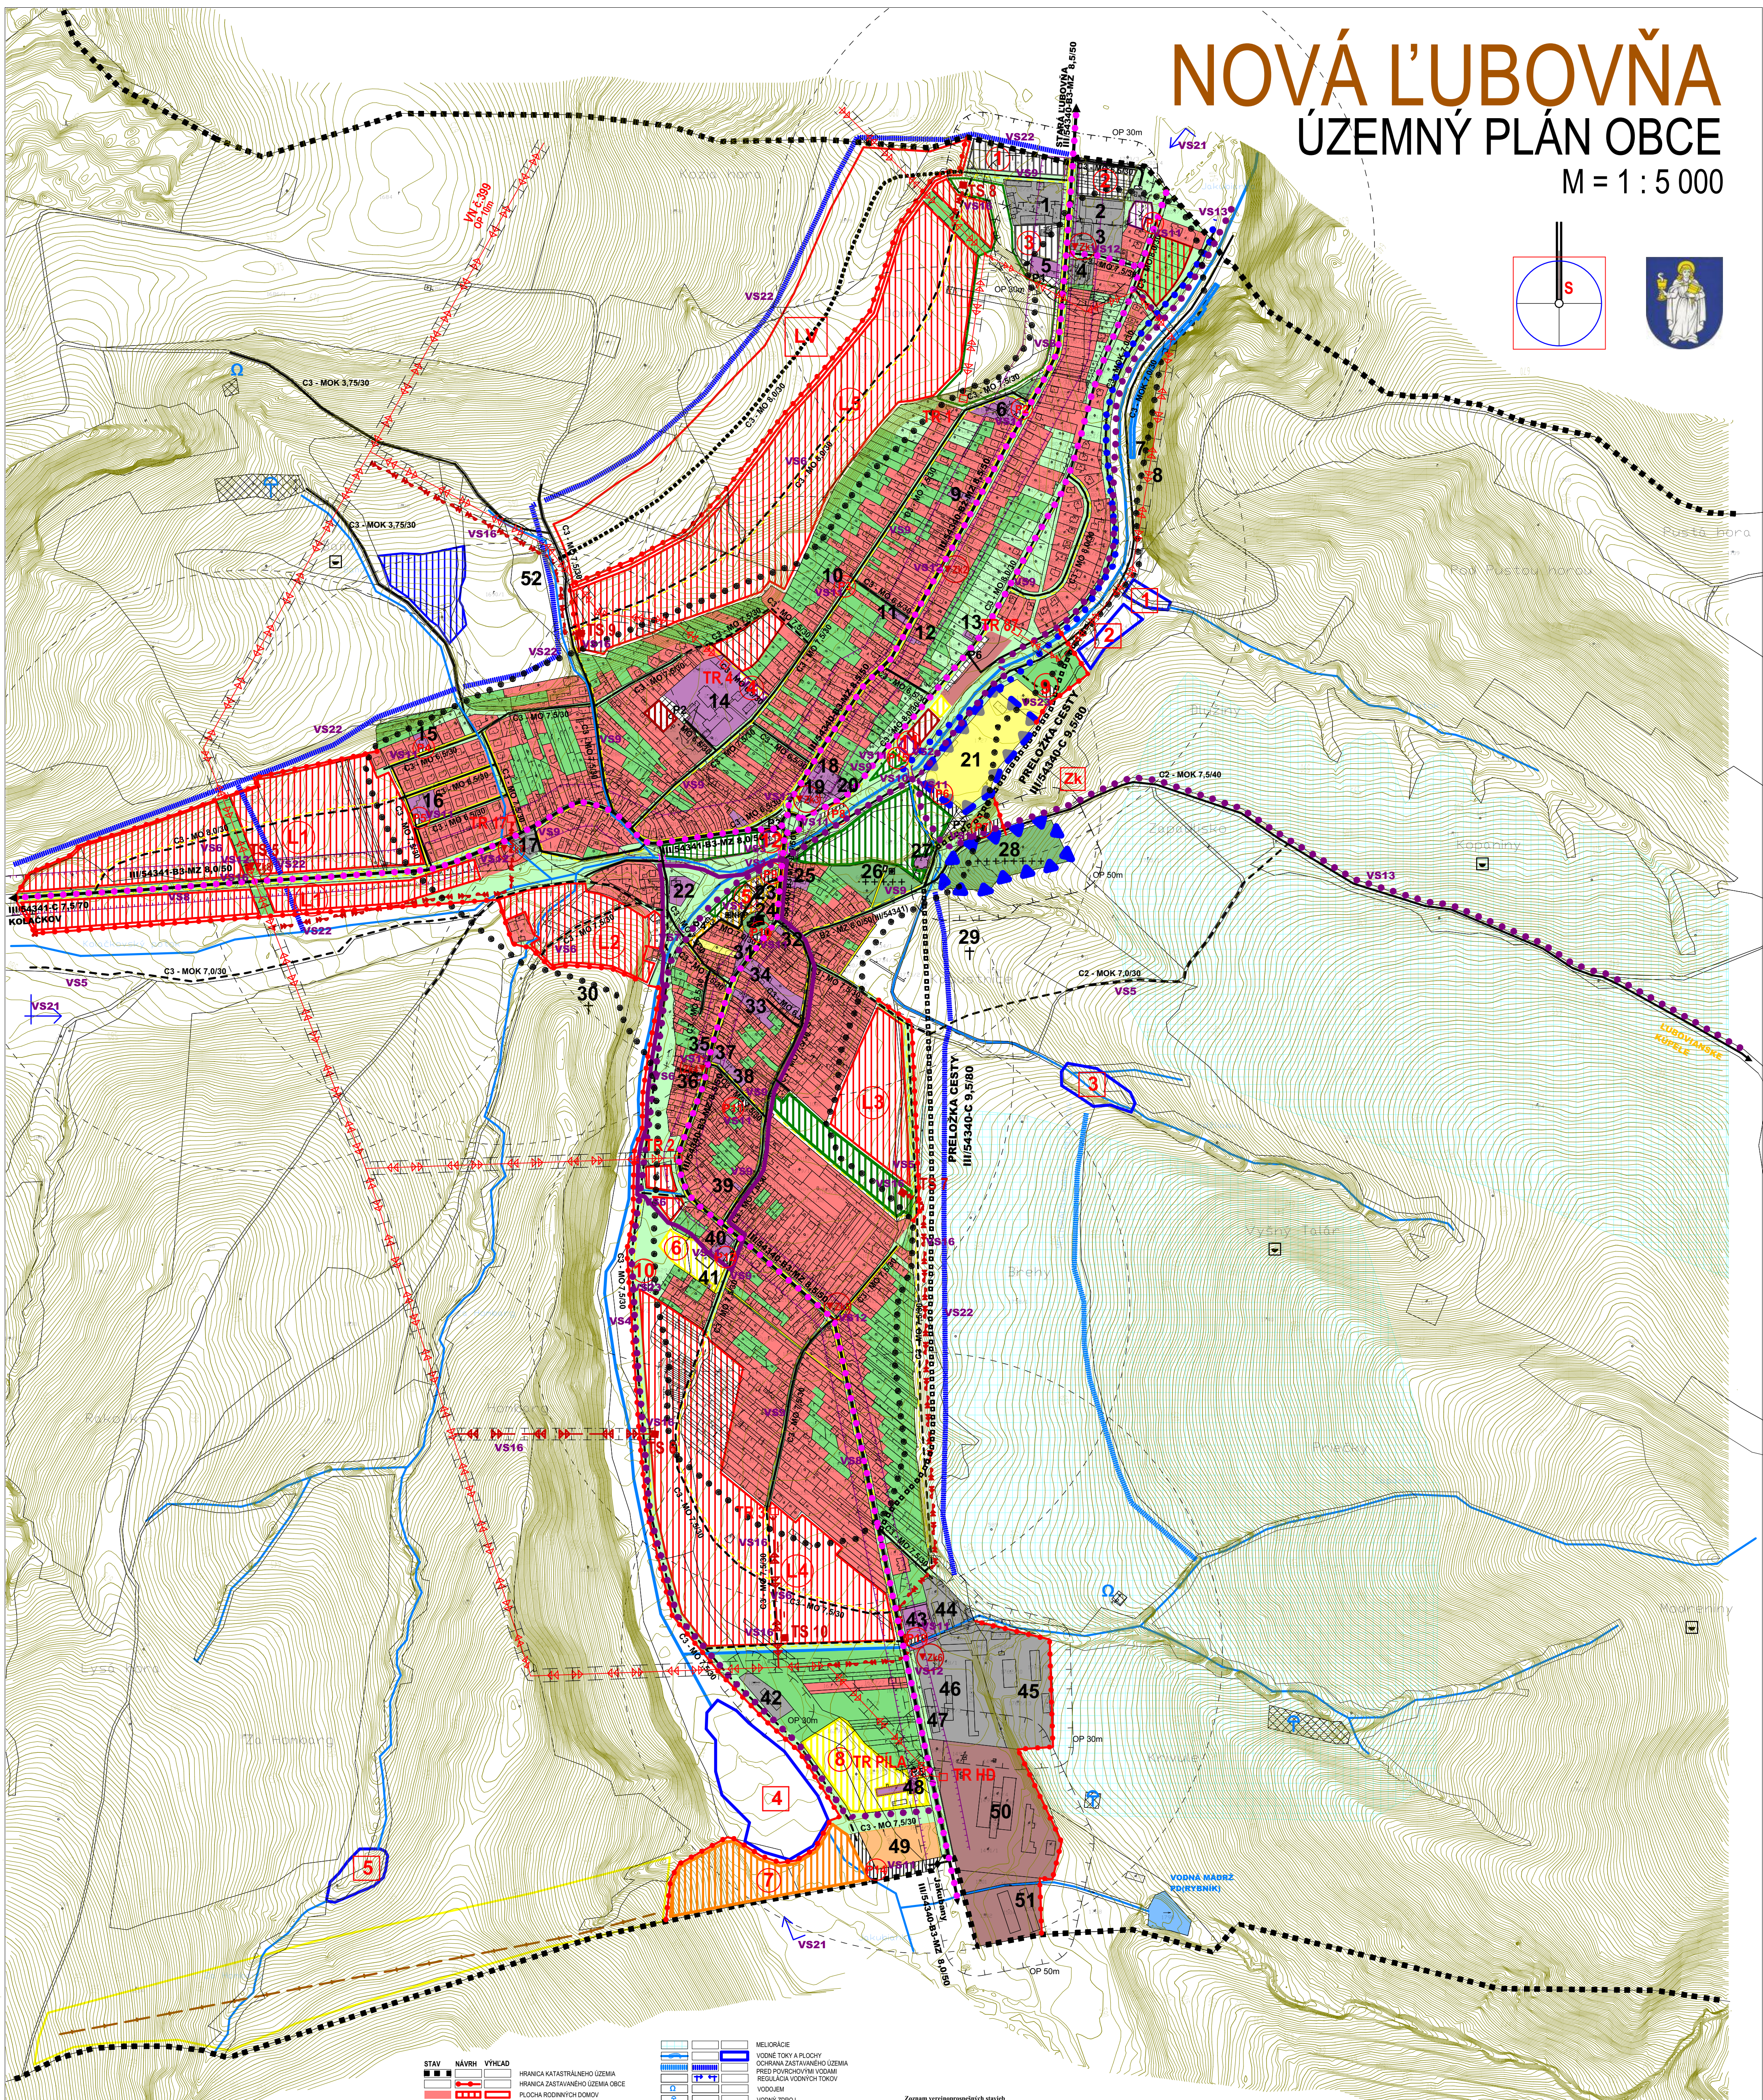


NOVÁ LUBOVŇA

ÚZEMNÝ PLÁN OBCE

M = 1 : 5 000

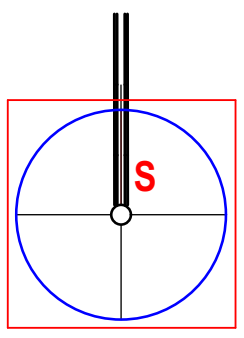

STAV	NÁVRH	VÝKAD
1 - VÝROBA BETÓNU	2 - NÁKLADNÁ DOPRAVA A SERVIS	3 - STAVEBNÝ TINEA
4 - ČERPACIA STANICA PHM	5 - AUTOSERVIS	6 - PENZION BARBORA
7 - MALÁ VODNÁ ELEKTREARĽN	8 - BYVALÝ LOM	9 - PEKAREN - GORAL
10 - KRAJČIARSTVO	11 - POTRAVINY KATKA	12 - KOMINARSTVO
13 - KAMPAKARSTVO	14 - AREÁL ZÁKLADNEJ ŠKOLY	15 - PSYCHIATRIČKA AMBULANCIA
16 - NÁKUPNÉ STREDISKO	17 - NOVÝBYT - OBECNÝ PODNIK SLUŽIEB	18 - HASIČSKÁ ZBRÁNKA
19 - NÁKUPNÉ STREDISKO LUBOVŇAN	20 - TURISTICKÁ UBYTOVNÁ ŠTĚLA	21 - FUTBALOVÉ HRISKO
22 - DETSKÁ A ZUBNÁ AMBULANCIA	23 - KVETNÁRSTVO A PNS	24 - KOSTOL
25 - SECONDHAND	26 - KAPLINKA	27 - DOM NÁDEJE
28 - CINTORIN	29 - KRÍZ - ZÁKLADNÝ KAMEN KOSTOLA	30 - KRÍZ
31 - MATEŠKA ŠKOLA	32 - OBECNÉ ZDRAVOTNÉ STREDISKO	33 - FARSKY ÚRAD
34 - AREÁL MATEŠKEJ ŠKOLY	35 - KLUB DŮCHODCOV	36 - POTRAVINY SLAVIEV
37 - TURISTICKÁ UBYTOVNÁ	38 - BUDOVA OBECNÉHO ÚRADU	39 - KULTURNÝ DOM
40 - POŠTA	41 - NÁŠEŠ	42 - POTRAVINY JEDNOTA
43 - BURET DOMING	44 - FALA	45 - PEKAREN KRISTIAN
46 - CALENDULA	47 - ADMINISTRATÍVA BUDOVA	48 - CALENDULA
49 - SPRACOVANIE LIEČIVÝCH RASTLIN	50 - ŠCIA DIEĽA	51 - OPRÁVARENSKÉ DIELNE PD
52 - ZVERICA OBORA	53 - HOSPODÁRSKY DVOR PD	54 - SENIK
55 - BYVALÁ TEHLÁKA	56 - PARKOVISKÁ	57 - PARKOVISKÁ


Zoznam verejnoprospešných stavieb







Schvaľovacia doložka:

Označenie schvaľovacieho orgánu: **Obecné zastupiteľstvo v Novej Ľubovni**

Číslo uznesenia a dátum schválenia: **16.10.2018**

Číslo VZN obce, ktorým sa vyhlasuje záväzná časť ÚPN obce: **1/2018**

Oprávnená osoba: **Jozef Kaleta - starosta obce**


MIERKA: 0

ÚZEMNÝ PLÁN OBCE NOVÁ ĽUBOVŇA

vč.: 800

AMA atelier Ing. arch. Marián Rajnič AA, Holíč 4, 080 01 Prešov

KOMPLEXNÝ VÝKRES PRIESTOROVÉHO USPORIADANIA A FUNKČNÉHO VÝUŽITIA ÚZEMIA A VEREJNÉHO DOPRAVNÉHO VÝBENIA S VÝZNAMNÝMI ZÁVÄZNÝMI ČASŤAMI NÁSTAVBY A VEREJNÝMI STAVBAMI - ZÁSTAVNÉ ÚZEMIE M = 1 : 5 000

OSTAROVÁVATEL: Ing. arch. Vladimír Nedelko, Ing. arch. Marián Rajnič AA, Akad. arch. Ing. arch. Jozef Zelený, Ing. Ivan Bača, Ing. Ján Štaro, Ing. Ján Štaro, Ing. Vladimír Nedelko, Jozef Andrej

SPRACOVANÉ: 08.2008

3